



PLANTA BAJA
VIVIENDA BA
ESCALA 1:50

VIVIENDA	ESTANCIA	SUP. ÚTIL M2	SUP. CONST. M2	Z.C.C.	SUP. CONST. +Z.Z.C.C.	SUP. COMP. M2	PATIO
P. BAJA			A	B	A+B		
VBA	DISTRIBUIDOR 1	5,15					
	COCINA	8,05					
	TENDEDERO	2,50	3,20		1,60		
	SALÓN COMEDOR	17,75					
	DISTRIBUIDOR 2	2,20					
	HABITACIÓN 1	12,10					
	HABITACIÓN 2	9,05					
	BAÑO 1	3,55					
	BAÑO 2	3,55					
		63,90	73,25	19,80	93,05	71,65	41,10
							105,00

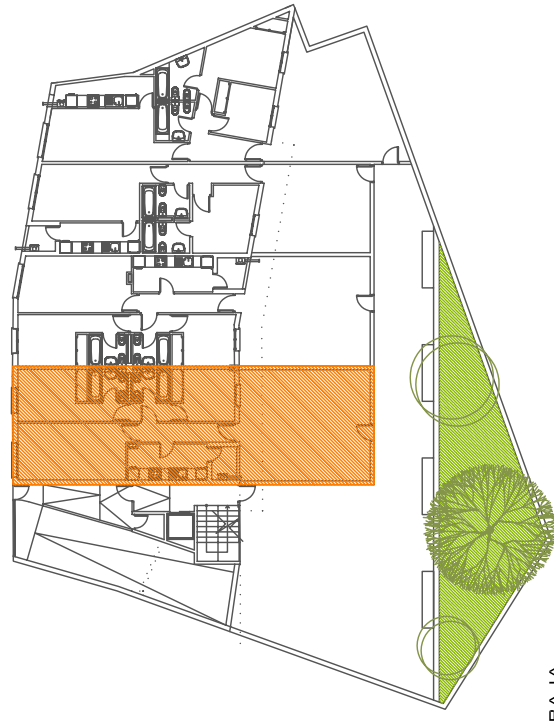

PLANTA BAJA
SITUACION EN PLANTA

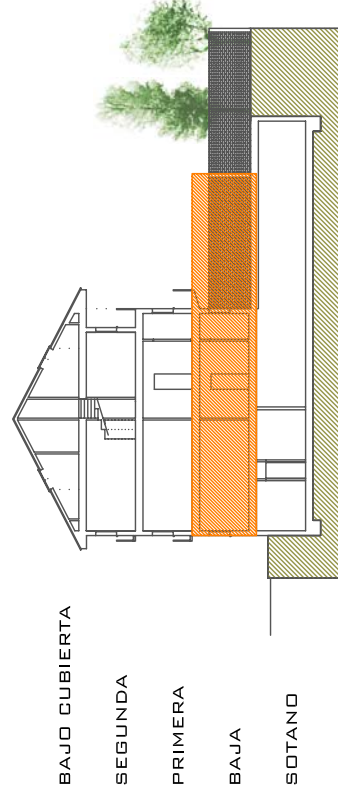

SITUACION EN SECCION

