


VIVIENDA	ESTANCIA	SUP. ÚTIL M2	SUP. CONST. M2	ZZ.CC.	SUP. CONST.+ZZ.CC.	SUP. COMP. M2
P. PRIMERA			A	B	A+B	
VTD	DISTRIBUIDOR	4,30				
	COCINA	6,80				
	BALCÓN	0,90	0,90		0,45	
	TENDEDERO	2,25	2,95		1,475	
	SALÓN COMEDOR	24,50				
	HABITACIÓN 1	10,90				
	BAÑO 1	4,20				
		53,85	59,50	16,08	75,58	57,58




PLANTA PRIMERA

SITUACION EN PLANTA

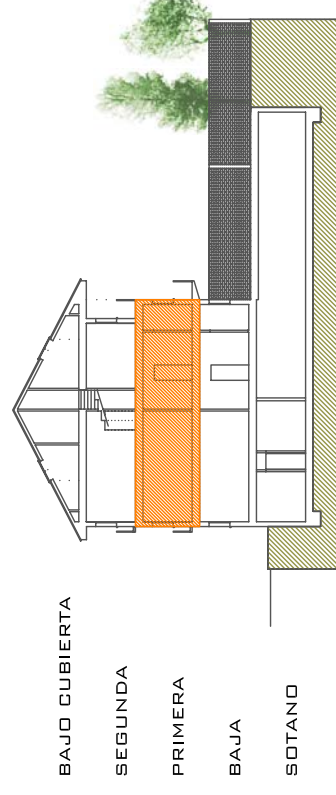

SITUACION EN SECCION

PLANTA PRIMERA
VIVIENDA 1D
ESCALA 1:50

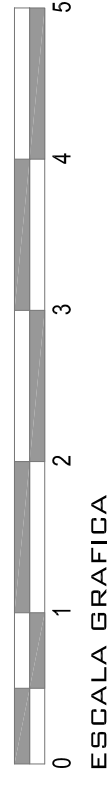

ESCALA GRAFICA